

# MATERNITÀ A KITGUM

Risposta al miglioramento della salute materna e infantile nel distretto di Kitgum



# MATERNITA' E CENTRO MEDICO DI KITGUM

- Kitgum Maternity and Medical Center (KMMC) è un'organizzazione di base comunitaria registrata (CBO) con numero di registrazione 112174. KMMC è stata costituita da un gruppo di medici e ostetriche che provengono da Kitgum e dai distretti limitrofi con l'obiettivo di fornire servizi sanitari di qualità ai poveri.
- KMMC si trova a Kitgum Municipality, Central Division Central ward; trama 10 Ogwok Road, vicino alla Centenary Bank.

# MISSIONE E CAPACITA'

- **MISSION:** Fornire servizi integrati di assistenza sanitaria di qualità che proteggono e migliorano la vita della povera comunità nel distretto di Kitgum.
- **Capacità:** essere il modello di struttura sanitaria, centro di eccellenza nella fornitura di servizi sanitari completi di alta tecnologia.

# SITUAZIONE MCH

- La morbilità materna e infantile rappresenta il più alto carico di malattia nell'Uganda settentrionale.
- oltre il 75% degli anni di vita persi a causa di morti premature sono dovuti a dieci malattie prevenibili (UDHS 2016/07).
- Le condizioni peri-natale e materna rappresentano il 20,4%, la malaria per il 15,4%, le infezioni acute del tratto respiratorio inferiore per il 10,5% e l'HIV / AIDS per il 9,1%.

# SALUTE MATERNA INFANTIE NEL DISTRETTO DI KITGUM

- Kitgum è tra i distretti elencati dal ministero della salute con i più alti tassi di mortalità infantile e materna.
- la mortalità infantile è pari a 279 per 1000 nati vivi.
- ITALIA: 3/1000 nascite
- la mortalità materna è di 536 per 100.000 nati vivi.
- ITALIA: 9 casi / 100.000 nati vivi

# I MOTIVI PRINCIPALI di QUESTA SITUAZIONE

- Mancanza di sufficienti farmaci e risorse umane presso i centri di salute pubblica e servizi inadeguati per soddisfare le esigenze di MCH.
- Attrezzature mediche inadeguate per una risposta efficace alle emergenze MCH (sia negli centri pubblici che privati)
- Ad esempio, il rapporto mostra che solo 2 dei 12 centri sanitari situati nel distretto offrono servizi di salute riproduttiva e gestiscono casi di emergenza che coinvolgono le donne incinte.

# Il progetto KMMC PER REAGIRE:

- migliorare la disponibilità, l'accesso e l'utilizzo di servizi di assistenza materna e neonatale di qualità, in particolare sul territorio
- Rafforzare le risorse umane e sviluppare la capacità di fornire assistenza sanitaria qualificata materna e neonatale
- Rafforzare il coordinamento e la gestione dei servizi di assistenza Materno Infantili
- Responsabilizzare le comunità locali per garantire un continuum di assistenza tra famiglia e struttura sanitaria

# RISULTATI ATTESI

- Ridotto il tasso di mortalità e morbilità per i bambini sotto i cinque anni dal 17% al 5% entro il 2022.
- Ridurre il tasso di mortalità e morbilità materna dal 40% al 20%; entro il 2022
- Miglioramento dell'accesso a servizi medici essenziali
- Almeno l'80% dei bambini sotto i 5 anni con diarrea, polmonite o malaria hanno accesso al trattamento;
- accedere ai sali per la reidratazione orale e allo Zinco entro 24 ore,
- migliorare la copertura di immunizzazione all'85% e introdurre vaccini contro il virus del papilloma umano e del pneumococco (HPV).
- Formare professionisti per la cura della salute materna e infantile

# Lacune NELLA STRUTTURA

- Finanziamenti inadeguati per sostenere l'approvvigionamento di forniture mediche e risorse umane
- Attrezzature mediche inadeguate all'elevata domanda di MCH nel distretto
- Fondi inadeguati per istituire il centro di formazione per operatori sanitari

# VALORI FONDAMENTALI

- I nostri valori fondamentali sono incentrati sulla professionalità e sullo sviluppo continuo delle capacità, sui poveri e sulla sostenibilità, sulla reattività di genere, sulla responsabilità, sul rispetto, sul lavoro di gruppo, sulla ricerca azionaria e sulla salute.
- SOSTENIBILITA '  
Piccole Tariffe da pagare.  
Assicurazioni sanitarie comunitarie.  
borse di studio

# Capacità del personale

- 24 operatori afferiscono al centro :
- 2 medici 1 ostetrica coordinatrice e 1 ufficiale medico,
- 2 Clinical Officers, 5 ostetriche, 2 infermiere,
- 1 tecnico anestetista e 1 ecografista.
- 2 assistenti di laboratorio, 1 amministratore,
- 2 addetti alle pulizie, 1 cuoco,
- 6 facilitatori di collegamenti di comunità, 1 guardia di sicurezza,

# Il sostegno offerto attraverso una collaborazione continua

- Capacità di formazione del personale sui servizi sanitari nazionali.
- Assicurazione medica, assicurazione medica internazionale e assicurazione medica Nakasero
- Trattamento dei beneficiari con schema medico convenuto.
- Collaborazione con l'Ospedale di San Giuseppe, ospedale di Kalongo e ospedale generale di Kitgum
- Supporto alla supervisione e tutoraggio

# Utilizzo / sicurezza fondi

- Gestione di un Conto in banca
- Attivare una Politica finanziaria sostenibile
- Verifica del sistema di gestione finanziaria

## **Piani a lungo termine**

- Completamento della scuola di ostetricia e infermeria di San Marco
- Trasformare KMMC in maternità e ospedale per bambini.

# COSA RIESCE A FARE IL KMMC

- Il tasso di occupazione dei posti letto è dell'80% al mese
- Le aree di copertura sono per il 60% dai distretti del Nord Uganda.
- L'accessibilità è del 90%.
- La funzionalità è al 100%.
- Servizi di buona qualità
- Ha iniziato progetti di supporto (allevamenti di maiali, eventi sociali e scuola di formazione)
- Creato impiego per le persone.

# Le sfide

- Risorse limitate / sfide di finanziamento
- Attrezzature mediche moderne inadeguate
- Turnover del personale a causa del basso stipendio

Richiesta e piano

- Supporto al progetto materno infantile
- Completamento del progetto scolastico
- Dotare il centro medico

SALA PARTO





INCUBATRICE A LAMPADE

STERILIZZAZIONE



LABORATORIO





REGISTRAZIONE ED  
ACCOGLIENZA

LETTO CON ZANZARIERE



Rustico della nuova scuola  
per ostetriche



Rustico della nuova scuola  
per ostetriche



Rustico della nuova scuola  
per ostetriche




Rustico della nuova scuola  
per ostetriche




A photograph showing three individuals engaged in planting a tree sapling. In the center, a person with white hair, wearing a white t-shirt and a tan cap, is kneeling and carefully placing a small green sapling into a hole in the soil. To their left, a man in a white t-shirt is also kneeling, observing the process. To the right, another person wearing a white t-shirt and a white cap with a green band is kneeling, with their hands near a large black plastic water container. The ground is dark brown soil, and there are some dry sticks and debris scattered around. A wire fence is visible in the background. A green rectangular box with white text is overlaid on the image.

Un albero che crescerà


Materiali Didattici per la  
nuova scuola per  
ostetriche

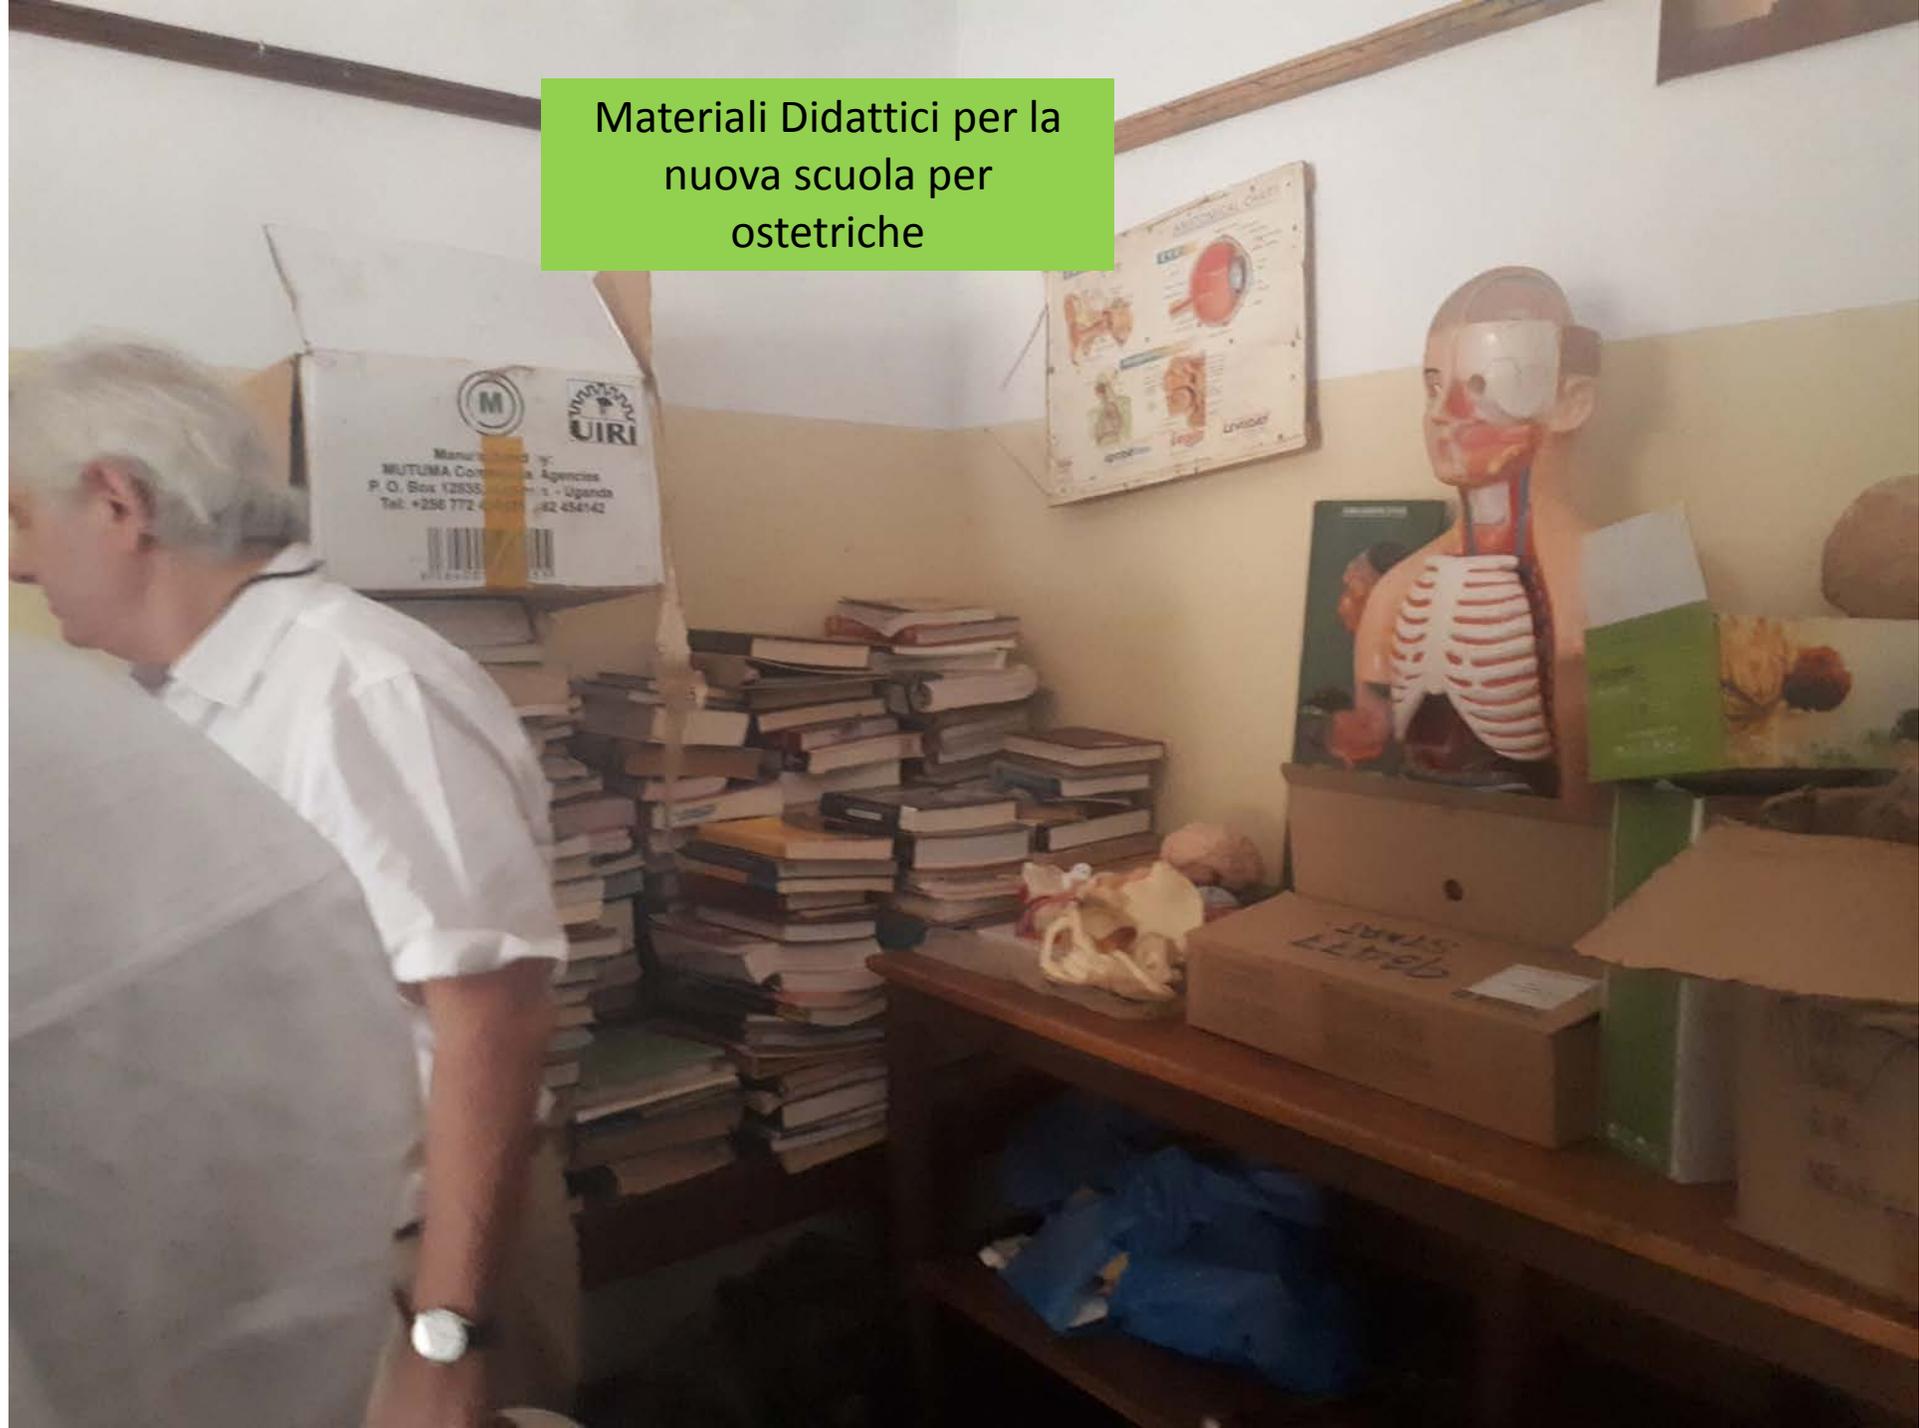


Pianta della nuova scuola per ostetriche

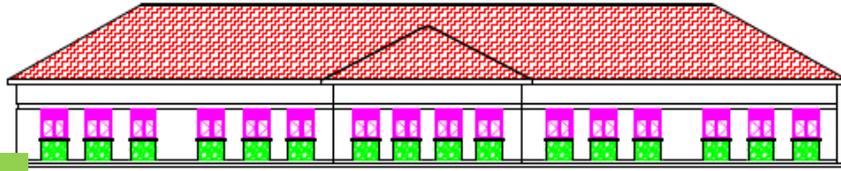


REAR ELEVATION SCALE 1:100

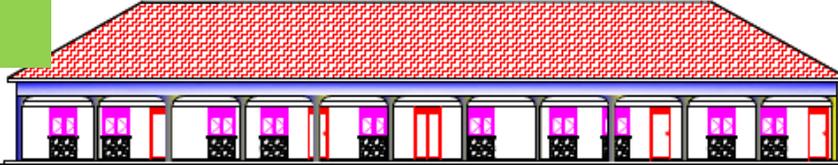

FRONT ELEVATION SCALE 1:100

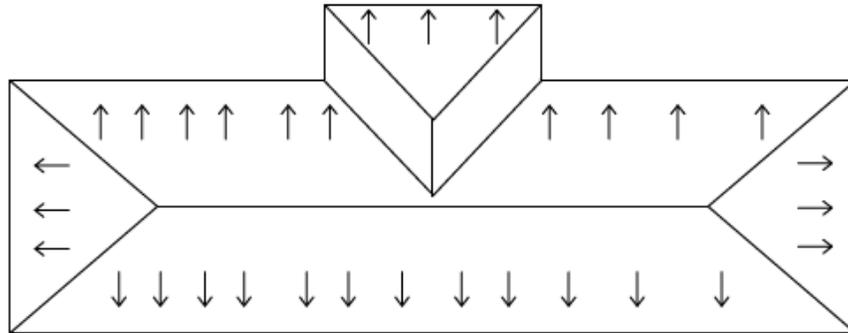


ROOF PLAN SCALE 1:100

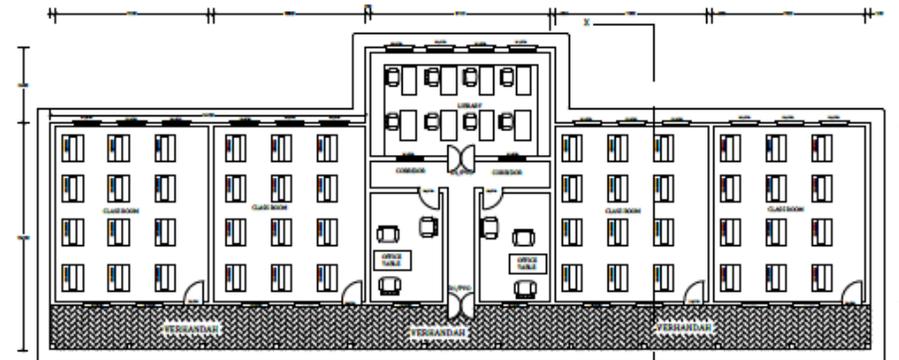


GROUND PLAN SCALE 1:100

DOOR & WINDOW SCHEDULES

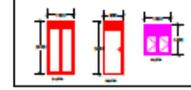


SUPPER-STRUCTURE NOTES

- 1. All dimensions are in millimetres unless stated otherwise.
- 2. Thickness of external walls are 150mm and internal walls 100mm unless otherwise stated.
- 3. Foundation depth to be determined on site.
- 4. Smooth cement plaster finishing on internal walls with a approved paint.
- 5. External walls rendered with cement sand mortar (1:3) & finished with "Kajansi" facing bricks

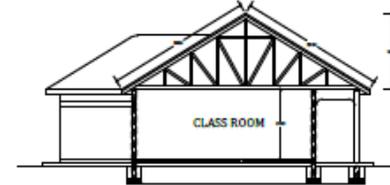


SUPPER-STRUCTURE NOTES

- 25mm cement sand screed (1:3)
- 100mm concrete bed (1:2:4)
- 200mm hardcore on compacted murram
- 230x690mm strip foundation (1:3:6)
- To be laid at least 900mm deep

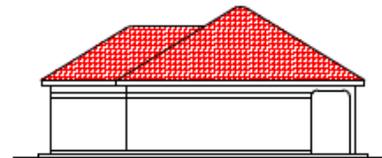

FRONT ELEVATION SCALE 1:100

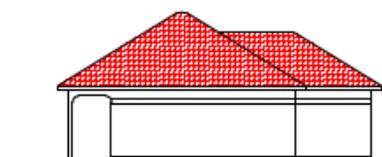

FRONT ELEVATION SCALE 1:100

GENERAL NOTES:

- All dimensions are in millimetres unless stated otherwise.
- Thickness of external walls are 150mm and internal walls 100mm unless otherwise stated.
- Foundation depth to be determined on site.
- Smooth cement plaster finishing on internal walls with a approved paint.
- External walls rendered with cement sand mortar (1:3) & finished with "Kajansi" facing bricks

DOOR AND WINDOW SCHEDULES

MARK	WIDTH	HEIGHT	NO.	DESCRIPTIONS
D1 PWD	1200	2400	02	Steel caser door
D2 PWD	800	2400	04	---
W1 PWD	1200	1400	28	Steel casement

APPROVED BY ARCHT.	GINA HALUYIMA REG NO. 185 PS 159-4721
DRAWN BY	OTTO BUNDAY 0772683872
CLIENT	St. Mark Mid Wifery and Nurse training School

FIRM NAME AND ADDRESS  
**Consultant:**  
**POKA**  
**ENG.CO**  
 P.O.BOX 184 KITGUM  
 TEL. 0772683872  
 0782827489

Project Name and Address  
**Building plan for St. Mark MidWifery and Nurse training School constructed at Amida sub-County kitgum District**

From  
 Training School  
 Date  
**MARCH, 2016**  
 Scale  
**1:100, 1:75**